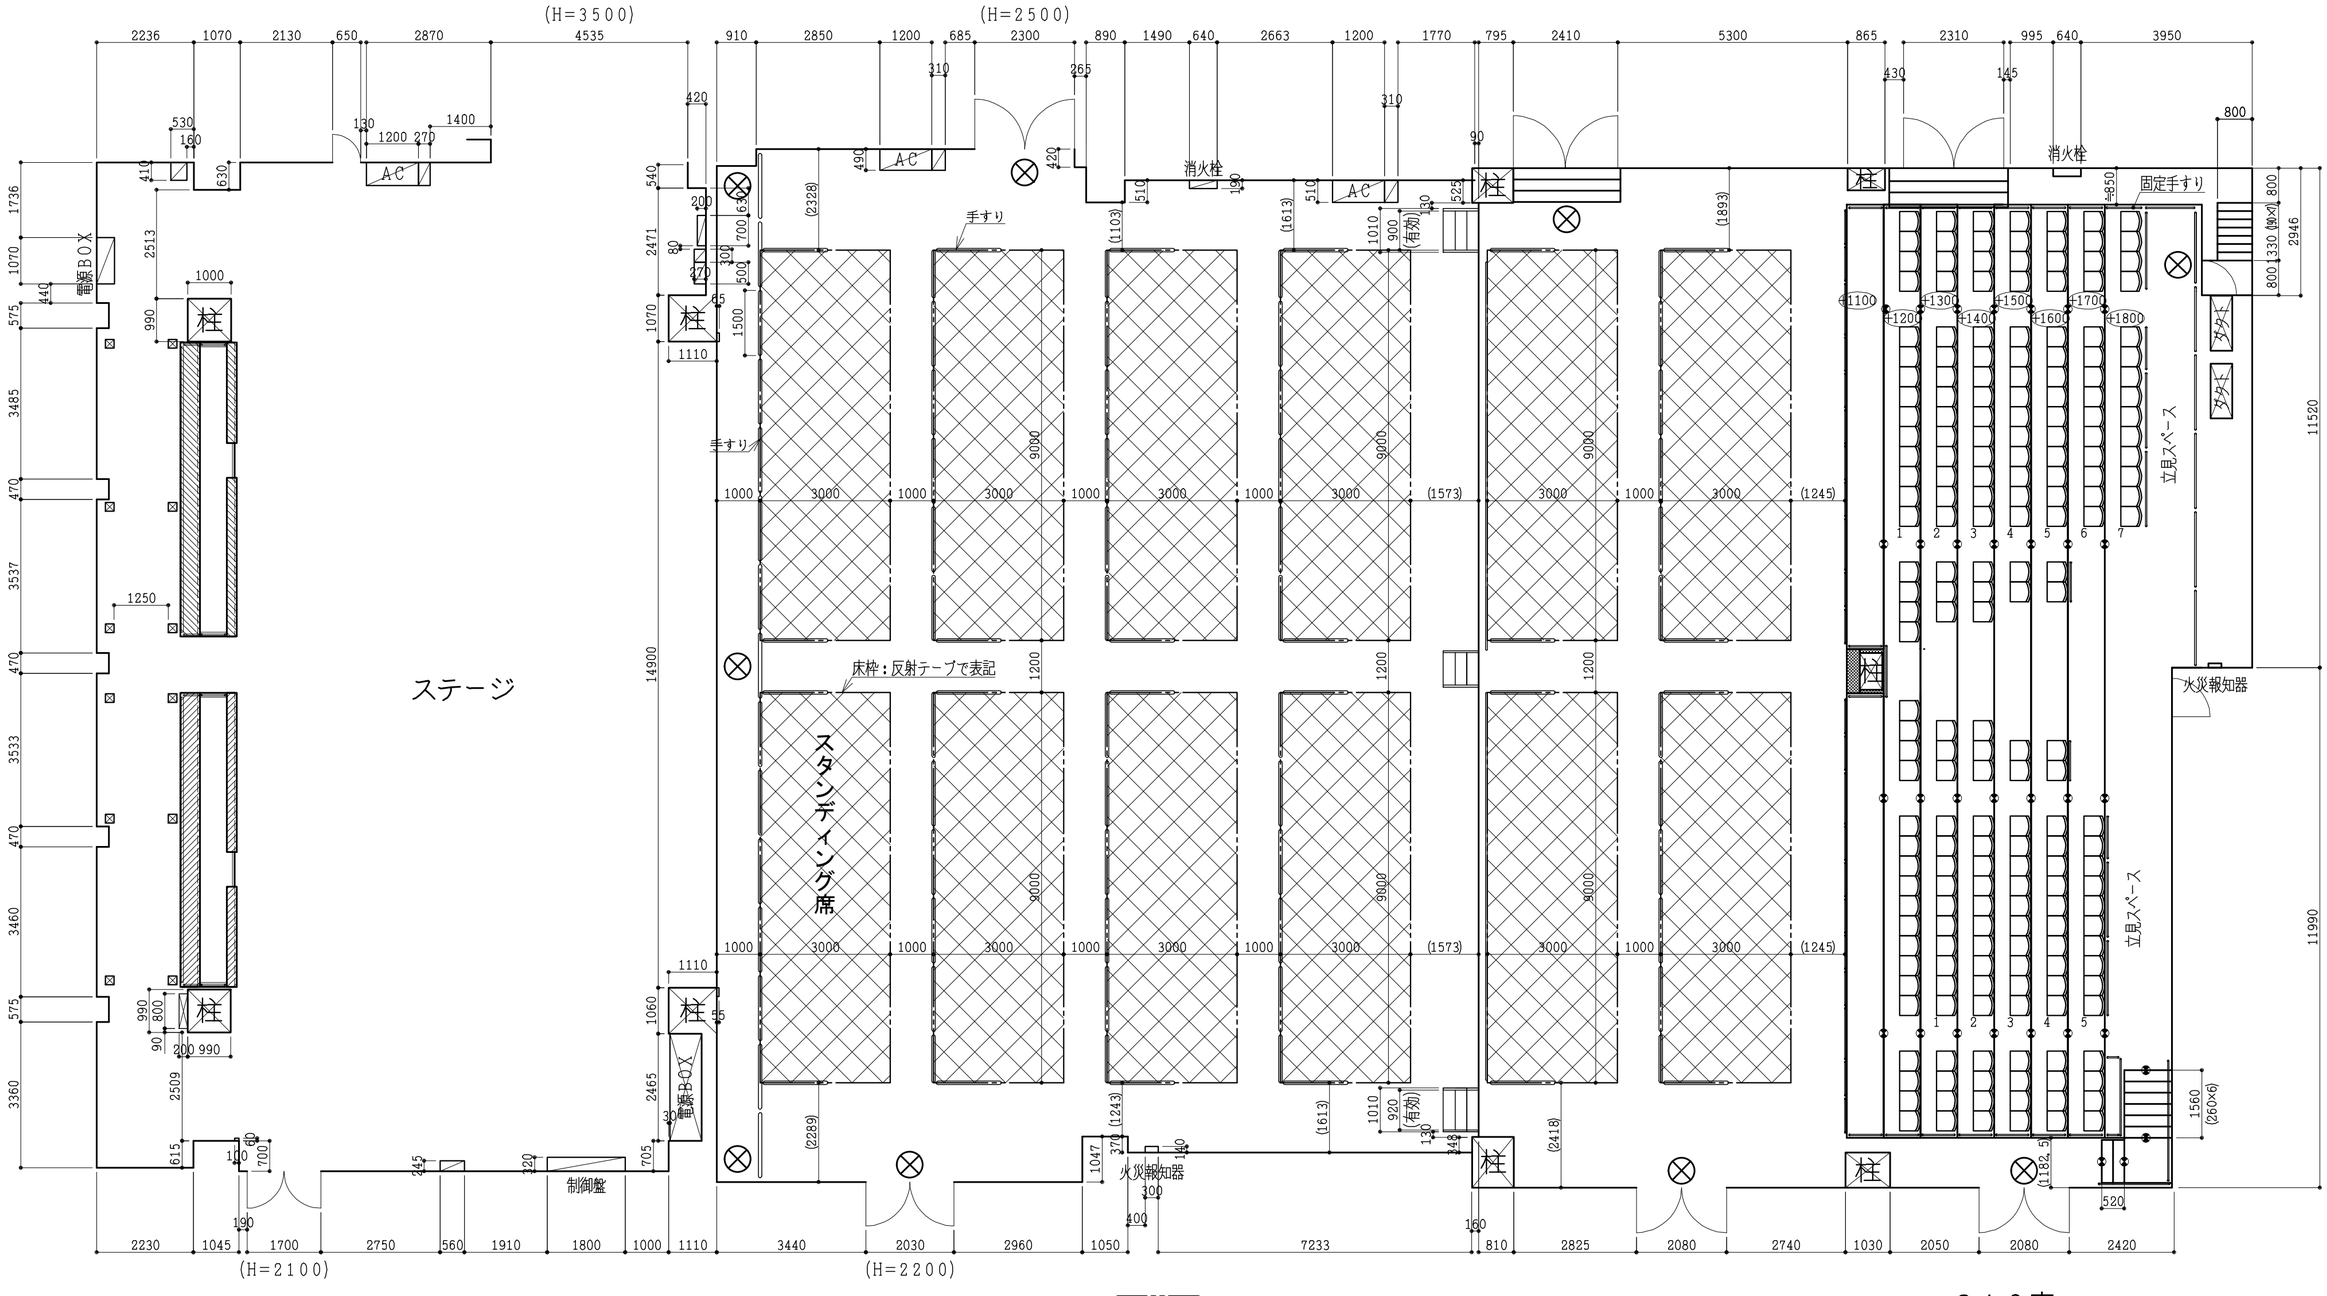

名称： ディファ有明	ホール全体　プラン　4	縮尺： 1/100	図面番号： K2377
検図	設計	日付： 2011・02・18	